
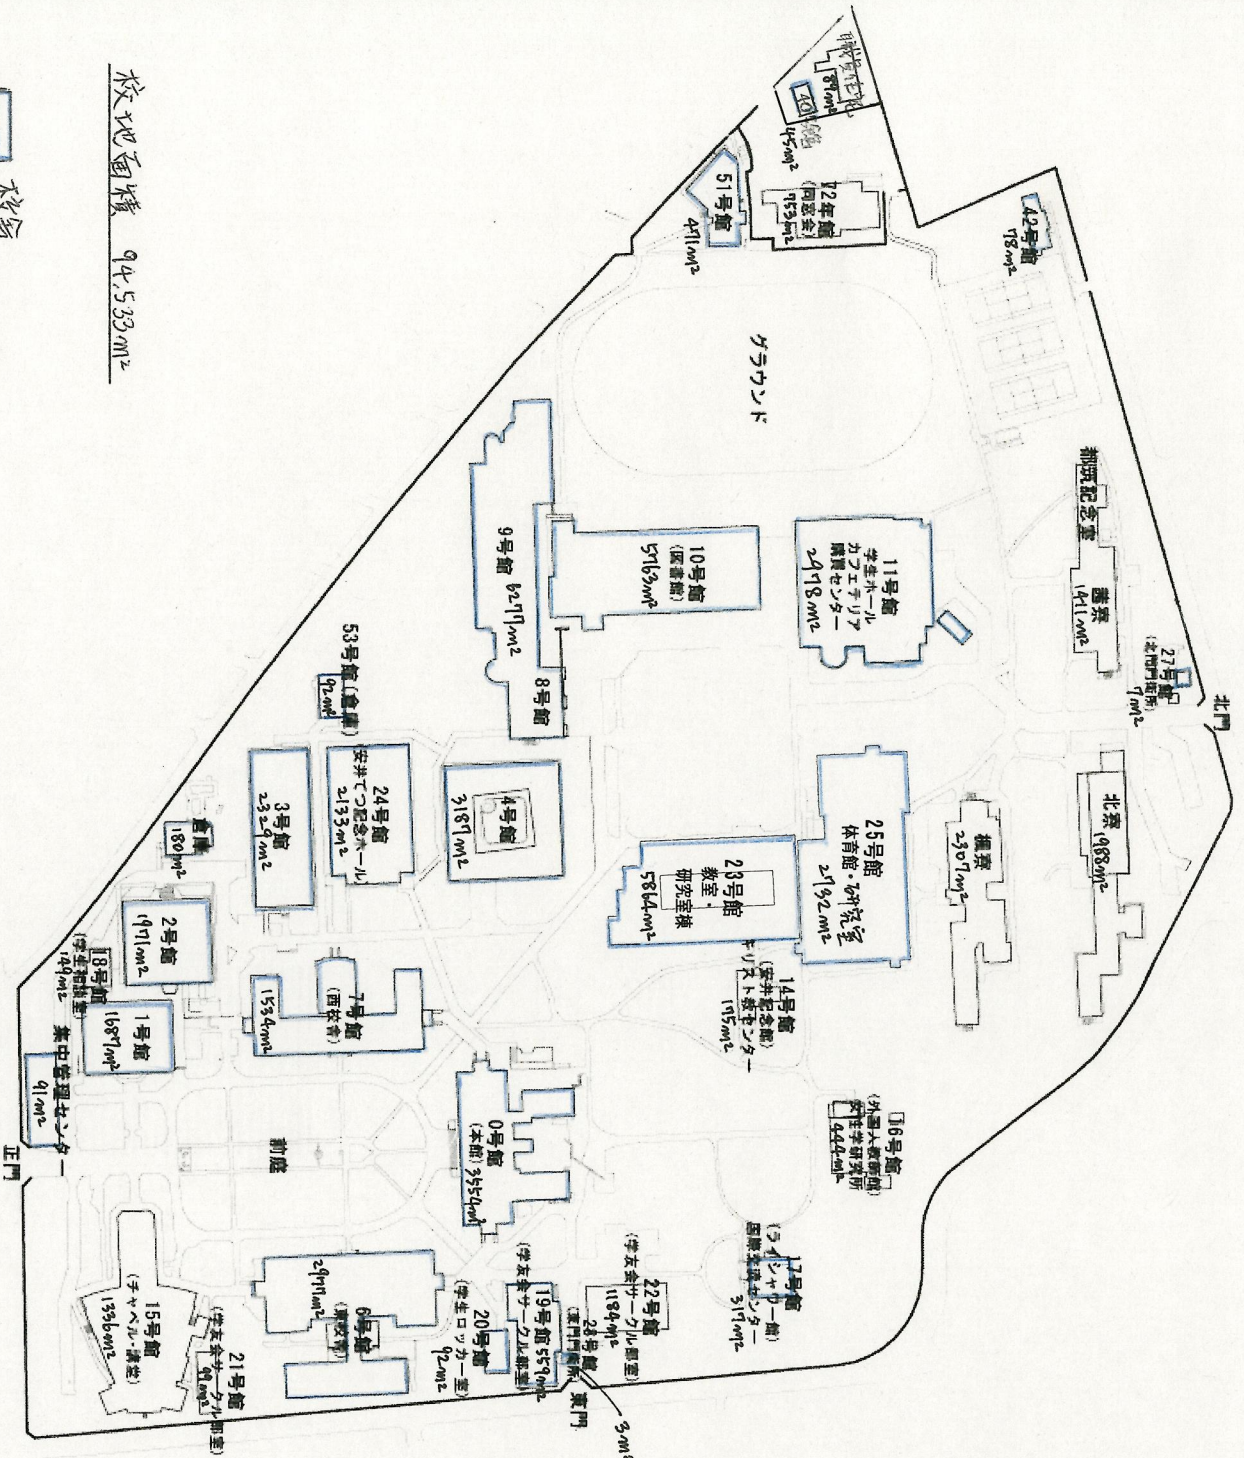


校舎、運動場等の配置図

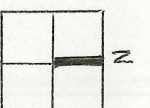

校地面積 94533m<sup>2</sup>

校舎 既設学部と共用